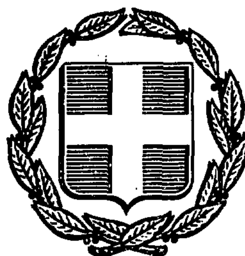


ΕΦΗΜΕΡΙΣ ΤΗΣ ΚΥΒΕΡΝΗΣΕΩΣ

ΤΗΣ ΕΛΛΗΝΙΚΗΣ ΔΗΜΟΚΡΑΤΙΑΣ

ΑΘΗΝΑ 25 ΦΕΒΡΟΥΑΡΙΟΥ 1988	ΤΕΥΧΟΣ ΤΕΤΑΡΤΟ	ΑΡΙΘΜΟΣ ΦΥΛΛΟΥ 150

ΠΕΡΙΕΧΟΜΕΝΑ

ΑΠΑΛΛΟΤΡΙΩΣΕΙΣ

ΑΠΟΦΑΣΕΙΣ

Αριθμ. 2080 (1)

Καθορισμός οριογραμμής του αιγιαλού και δημιουργία ζώνης παραλίας στη θέση ΑΜΑΔΑΡΟΣ Βόνιτσας Νομού Αιτωλ/νίας.

Ο ΝΟΜΑΡΧΗΣ ΑΙΤΩΛΙΑΣ ΚΑΙ ΑΚΑΡΝΑΝΙΑΣ

Έχοντας υπόψη:

1. Τις διατάξεις των άρθρων 1 μέχρι 7 του Α.Ν. 2344/1940 «περί αιγιαλού και παραλίας όπως τροποποιήθηκαν και συμπληρώθηκαν με τις διατάξεις α) του άρθρου 13 του Ν. 1078/1980 και β) του άρθρου 23 του Ν. 1337/1983.

2. Τις διατάξεις της παραγράφου 9 του άρθρου 1 του Κεφαλαίου Β' της 0.208/181/ 26.4.1982 (ΦΕΚ 214/ 26.4.1982 τεύχος Β') κοινής απόφασης των Υπουργών Προεδρίας Κυβέρνησης και Οικονομικών «Αναμόρφωση Συλλογικών Οργάνων Γνωμοδοτικής και Αποφασιστικής αρμοδιότητας του Υπουργείου Οικονομικών».

3. Την αριθ. 63/31.12.1986 απόφασή μας σχετικά με την συγκρότηση Επιτροπών καθορισμού των ορίων του αιγιαλού και παραλίας και θέσεων αμμοληψίας στις περιφέρειας των Οικον. Εφοριών Νομού Αιτωλ/νίας.

4. Την από 13.5.1987 έκθεση της Επιτροπής καθορισμό των ορίων του αιγιαλού και παραλίας και θέσεων αμμοληψίας, που καθώρισε τα όρια του αιγιαλού και της παραλίας στη θέση «ΑΜΑΔΑΡΟΣ» περιφέρειας Δήμου Βόνιτσας Ν. Αιτωλ/νίας και το από τον Δημήτριο Βασ. Τσώλη, πολιτικό μηχανικό συνταχθέν την 20.3.1987 τοπογραφικό και υψομετρικό διάγραμμα εις μία πινακίδα με κλίμακα 1:500 ηλεγμένο δια την ακρίβεια της αποτύπωσης από την Αναστασία Μούτσιου τοπογράφου Υπομηχανικού της Δ/νσης Τεχνικών Υπηρεσιών Ν. Αιτωλ/νίας την 27.4.1987 και θεωρηθέν την 27.4.87 από τον Δ/ντή Τεχνικών Υπηρεσιών Ν. Αιτωλ/νίας Τιμόθεο Τριφιάτη.

5. Τη σύμφωνη γνώμη του Γενικού Επιτελείου Ναυτικού που διατυπώθηκε στο αριθ. Φ. 187.2/ 310/87/ 25.7.1987 έγγραφό του.

6. Τις διατάξεις του άρθρου 1 της παραγρ. 1 του Ν. 3200/1955 (ΦΕΚ 97/Α/ 1955) «περί διοικητικής αποκεντρώσεως» σε συνδυασμό με τις διατάξεις του από 28.6.1955 Β. Δ/τος «περί εξαιρέσεως από της κατά το άρθρο 1 παράγραφος 1 του Ν. 3200/1955 αρμοδιότητος των Νομαρχών αντικειμένων τινών αρμοδιότητος του Υπουργού Οικονομικών», του Β.Δ. 704/1970 και του άρθρου 1 παράγραφος 5 του Π.Δ. 71/25.2.1985, σχετικά με τη μεταβίβαση αρμοδιοτήτων του Υπουργού Οικονομικών στους Νομάρχες και στις περιφερειακές Αρχές διανομαρχιακού επιπέδου, αποφασίζουμε:

1. Επικυρώνουμε την από 13.5.1987 έκθεση της Επιτροπής καθορισμού των ορίων του αιγιαλού και παραλίας και θέσεων αμμοληψίας, καθώς και το από 20.3.1987 τοπογραφικό διάγραμμα, που την συνοδεύει, το οποίο συντάχτηκε από τον Πολιτικό Μηχανικό Δημήτριο Βασ. Τσώλη, με Κλίμακα 1:500, επί του οποίου η προαναφερόμενη Επιτροπή καθώρισε στη θέση «ΑΜΑΔΑΡΟΣ» περιφερείας Δήμου Βόνιτσας Νομού Αιτωλ/νίας α) με ερυθρά συνεχή πολυγωνική γραμμή την οριογραμμή του ΑΙΓΙΑΛΟΥ, β) με κίτρινη συνεχή πολυγωνική γραμμή την οριογραμμή της παραλίας.

2. Η παρούσα απόφαση μαζί με την έκθεση και το διάγραμμα που προαναφέραμε, να δημοσιευτούν στην εφημερίδα της Κυβέρνησης, σύμφωνα με τις διατάξεις του άρθρου 13 του Ν. 1078/1980.

Ο Νομάρχης
ΓΙΩΡΓΟΣ ΠΑΠΑΪΩΑΝΝΟΥ

ΕΚΘΕΣΗ

Επιτροπής καθορισμού των ορίων του αιγιαλού και της παραλίας στη θέση «ΑΜΑΔΑΡΟΣ» Βόνιτσας (αριθ. 74 Π.Δ. 636/77).

Δια τον καθορισμό το πρώτον των ορίων του αιγιαλού εις θέση «ΑΜΑΔΑΡΟΣ» Βόνιτσας.

Στη Βόνιτσα σήμερα την 13.5.1987, ημέρα της εβδομάδας Τετάρτη και ώρα 10π.μ. οι υπογεγραμμένοι:

1. Μοσχούτας Σπυρίδων, αναπληρωτής Οικονομικού Εφόρου Βόνιτσας ως Πρόεδρος.

2. Μούτσιου Αναστασία, τοπογράφος υπομηχανικός ως αναπληρώτρια Διευθυντού Τεχνικών Υπηρεσιών Νομού Αιτωλ/νίας ως μέλος και

3. Μαργέλης Άγγελος, λιμενάρχης Πρέβεζας ως μέλος, αποτελούντες την επιτροπή καθορισμού των ορίων του αιγιαλού δυνάμει των αρθρ. 74 του Π.Δ. 636/77 και της υπ' αριθ. 1080/6.5.1987 εγγράφου του Οικονομικού Εφόρου Βόνιτσας για τον καθορισμό ορίων αιγιαλού και παραλίας στη θέση «ΑΜΑΔΑΡΟΣ» Βόνιτσας Αιτωλ/νίας και αφού μετέβημεν επί τόπου εις την προαναφερθείσα περιοχή την 13.5.1987.

Λαβόντες υπ' όψη:

1. Την απο 28.4.1987 αίτηση του Άγγελου Σολδάτου δια της οποίας ζητείται ο καθορισμός των ορίων του αιγιαλού εις την ανωτέρω περιοχή.

2. Το υπό τον ΔΗΜΗΤΡΙΟ ΒΑΣ. ΤΣΩΛΗ πολιτικό μηχανικό συντα-

χθέν την 20.3.1987 τοπογραφικό και υψομετρικό διάγραμμα εις μία (1) πινακίδα εις κλιμ. 1:500 ηλεγμένο δια την ακρίβεια της αποτυπώσεως υπό της Αναστασίας Μούτσιου, τοπογράφου Υπομηχανικού της Διευθ. Τεχνικών Υπηρεσιών Νομαρχίας Αιτωλ/νίας την 27.4.1987 και θεωρηθέν υπό της Διευθ. Τεχν. Υπηρ. Νομού Αιτωλ/νίας την 27.4.1987 ως το άρθρο 20 Ν. 719/77 ορίζει.

3. Τας διατάξεις του Α.Ν. 2344/40 όπως αυτός ετροποποιήθη.

4. Την εκ της επιτοπίου μεταβάσεως σχηματισθήσαν αντίληψη περί του πλάτους της βρεχομένης ζώνης της ξηράς και λοιπών συναφών στοιχείων ήτοι:

α. Η μορφολογία της περιοχής είναι βραχώδεις με κλίση εδάφους από 40% - 80%. Ο αιγιαλός δεν φαίνεται να έχει μεταβληθεί από προσχώσεις ή τεχνικά έργα.

β. Η κατάσταση της ακτής είναι αναλοίωτος λόγω της βραχώδους συστάσεως του εδάφους και ο παρακείμενος εθνικός δρόμος δεν αλλοίωσε την μορφή του.

γ. Ο προ της ακτής θαλάσσιος χώρος είναι ελεύθερος από υφάλους και ξέρες, τα δε βάθη χυμαίνονται απο 0 έως 10 μέτρα.

δ. Δεν υπάρχουν παλίρροια και θαλάσσια ρεύματα.

ε. Οι επικρατούσες καιρικές συνθήκες είναι ήπιες λόγω του κλειστού της ακτής.

Οι επικρατούντες άνεμοι είναι βορειοδυτικοί, των οποίων η ένταση και συχνότης αυτών μετριάζονται από την έμπροσθεν υπάρχουσα νησίδα (Κουκουμίτσα) (όπως φαίνεται από το σχέδιο). Το ύψος των κυμάτων δεν υπερβαίνει το 1 μέτρο στις μεγάλες εντάσεις του καιρού.

5. Άλλα στοιχεία δεν ευρέθησαν για την σύνταξη του παρόντος.

Αποφασίζει:

Καθορίζει επί του άνω τοπογραφικού διαγράμματος.

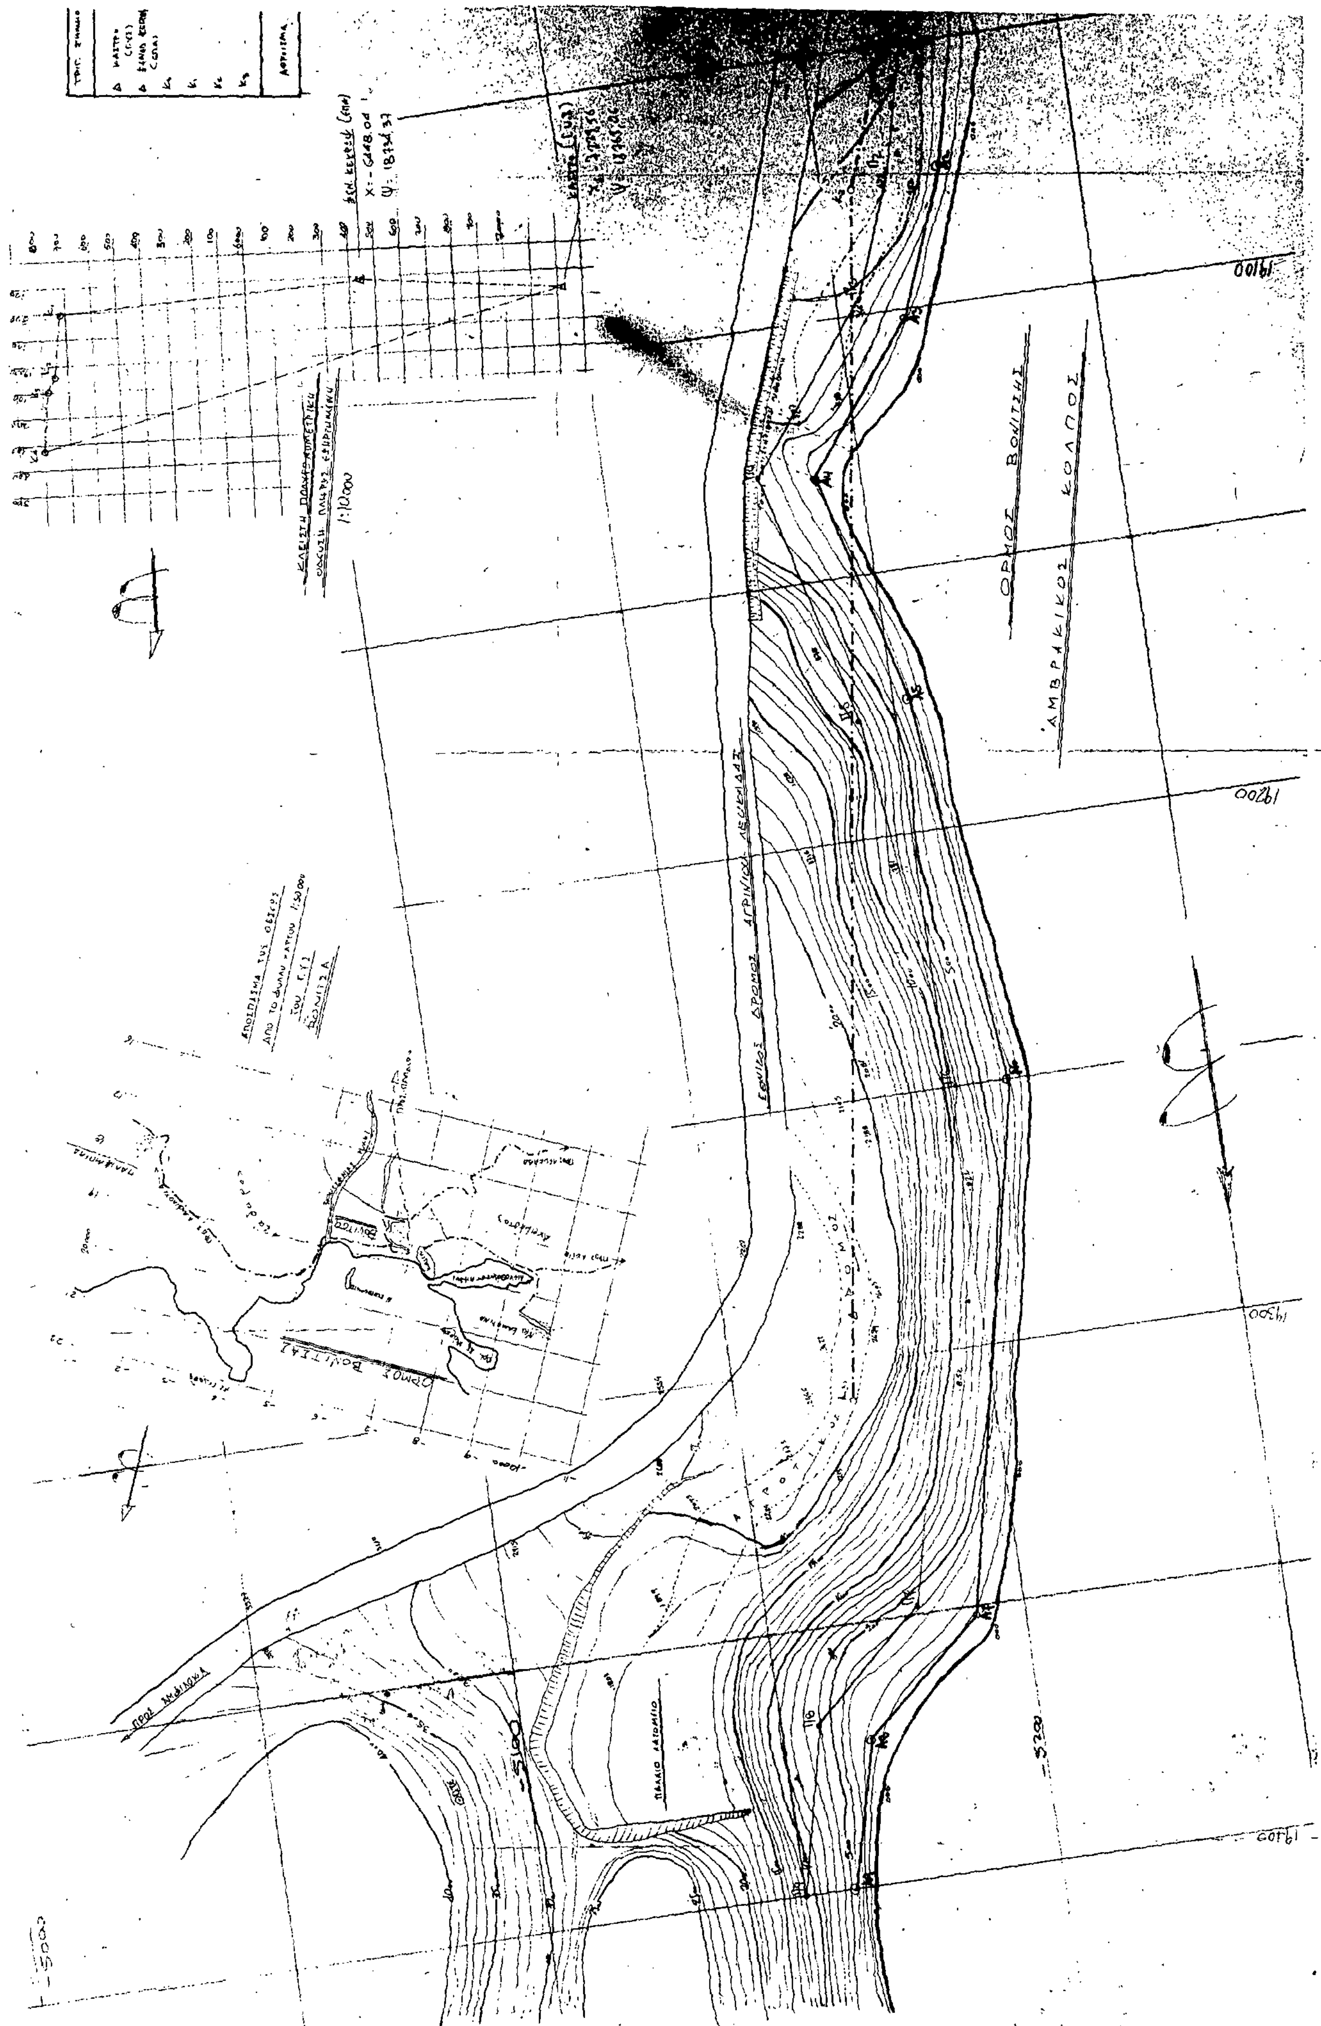
α. την οριογραμμή του αιγιαλού δι' ερυθράς συνεχούς πολυγωνικής γραμμής Α1, Α2, Α3, Α4, Α5, Α6, Α7, Α8, Α9 της οποίας οι κορυφές εξασφαλίζονται με συντεταγμένες σύμφωνα με τον σχετικό πίνακα του διαγράμματος (τοπογραφικο).

β. την οριογραμμή της παραλίας δια συνεχούς κιτρίνης πολυγωνικής γραμμής Π1, Π2, Π3, Π4, Π5, Π6, Π7, Π8, Π9 της οποίας οι κορυφές εξασφαλίζονται δια σταθερών επί τόπου.

γ. αποφαίνεται ότι δεν υφίσταται παλαιός αιγιαλός.

δ. καθορίζεται ζώνη παραλίας μήκους 10 μέτρων, επειδή δεν εξυπηρετούνται οι σκοποί της παραγράφου 1 του άρθρου 7 του ν. 2344/40.

Η Επιτροπή
Ο Πρόεδρος
ΜΟΣΧΟΥΤΑΣ ΣΠΥΡΙΔΩΝ
Τα μέλη
1. ΜΟΥΤΣΙΟΥ ΑΝΑΣΤΑΣΙΑ
2. ΜΑΡΓΕΛΗΣ ΑΓΓΕΛΟΣ


ΟΡΜΟΣ ΒΟΝΙΤΣΗΣ
ΑΜΒΡΑΚΙΚΟΣ ΚΟΛΠΟΣ
ΕΘΝΙΚΟΣ ΔΡΟΜΟΣ ΑΓΡΙΝΙΟΥ ΛΕΥΚΑΔΑΣ
1:10000
19100
19200
19300
19400
-5200

ΠΙΝΑΚΑΣ ΟΔΕΥΣΕΩΣ

ωι	Si	αi	Si cosαi	Si sinαi	Xi	Ψi
18.96	782.12	102.50	781.52	30.69	-7229.56	18765.06
195.06	1179.12	97.56	1178.25	45.18	-6448.04	18734.37
116.03	251.00	11.61	45.52	246.83	-5269.78	18779.55
210.46	52.80	77.07	17.93	49.66	-5224.25	19026.39
187.96	234.50	9.13	33.51	232.090	-5172.74	19308.41
74.24	2127.26	283.52	-2056.77	-543.08	-7222.56	18765.06
800.00			0	0.		

ΠΙΝΑΚΑΣ ΣΥΝΤΕΤΑΓΜΕΝΩΝ ΚΟΡΥΦΩΝ ΑΙΓΙΑΛΟΥ		
Κορυφές	Χ	Ψ
Α1	-5259.50	19005.50
Α2	-5222.50	19075.50
Α3	-5213.00	19102.50
Α4	-5191.00	19130.50
Α5	-5203.00	19174.50
Α6	-5211.50	19250.00
Α7	-5190.00	19352.00
Α8	-5166.50	19374.50
Α9	-5160.50	19400.00

ΜΑΪΟΣ 1987

Η ΕΠΙΤΡΟΠΗ

1 (υπογραφή)

2 (υπογραφή)

3 (υπογραφή)

Συνοδεύει την αριθ. 13-5-87 Έκθεση της Παραπάνω Επιτροπής —

Γραμμή αιγιαλού

Γραμμή παραλίας η οποία βρίσκεται με πλευρές παράλληλες προς τη γραμμή του αιγιαλού και σε απόσταση 10 (δέκα) μέτρα απ' αυτήν. —

ΥΠΟΜΝΗΜΑ

1. ΚΛΙΜΑΞ 1:500

2. ΤΡΙΓΩΝ. ΕΞΑΡΤΗΣΗ Γ.Υ.Σ. 1:5000 ΒΟΝΙΤΣΑ

3.

13-5-1987

(υπογραφή)

ΘΕΩΡΗΘΗΚΕ
Μεσολόγγι 27-4-1987
Ο Προϊστάμενος Δ.Τ.Υ.
(υπογραφή)
Ο ΠΟΛΙΤΙΚΟΣ ΜΗΧΑΝΙΚΟΣ
Κλάδου Π.Ε. 1 Βαθμ. Α'

ΤΟΠΟΓΡΑΦΙΚΟ ΔΙΑΓΡΑΜΜΑ

ΚΑΘΟΡΙΣΜΟΥ ΟΡΙΩΝ ΑΙΓΙΑΛΟΥ-ΠΑΡΑΛΙΑΣ

ΠΕΡΙΟΧΗ : ΑΜΑΔΑΡΟΣ ΒΟΝΙΤΣΑΣ

ΕΝΔΙΑΦΕΡΟΜΕΝΟΣ : Α. ΣΟΛΔΑΤΟΣ - Β. ΝΙΝΟΣ Ε.Ε.

ΔΗΜΟΣ : ΒΟΝΙΤΣΗΣ

ΕΠΑΡΧΙΑ : ΞΗΡΟΜΕΡΟΥ

ΑΡΜΟΔΙΑ ΟΙΚΟΝΟΜΙΚΗ ΕΦΟΡΙΑ : ΒΟΝΙΤΣΗΣ

ΝΟΜΑΡΧΙΑ : ΑΙΤΩΛΟΑΚΑΡΝΑΝΙΑΣ

Μεσολόγγι 20/3/87

Ο ΣΥΝΤΑΞΑΣ

(υπογραφή)

Αριθ. οικ. 360158 (2)

Παράταση αναστολής οικοδομικών αδειών στο εγκεκριμένο σχέδιο της Κοινότητας Φυλής.

Ο ΝΟΜΑΡΧΗΣ ΑΤΤΙΚΗΣ

Έχοντας υπόψη:

1. Το Ν. 3200/55 «περί διοικητικής αποκέντρωσης».

2. Το Ν.Δ. 3620/56 «Περί συμπλήρωσης διατάξεων περί Διοικητικής αποκεντρώσεως».

3. Τις διατάξεις του Ν.Δ. 1147/72 «περί διοικήσεως της Μείζονος Πρωτευούσης».

4. Τις διατάξεις του Β.Δ. 863/1960, όπως τροποποιήθηκε και συμπληρώθηκε μέχρι σήμερα και ειδικώτερα το υπ' αριθ. 532/70 Ν.Δ. και το σε συνέχεια αυτού Β.Δ. 732/70, όπως τροποποιήθηκε με τα υπ' αριθ. 6/7/71 και 198/72 Β. Δ/τα.

5. Την υπ' αριθ. 17/3-1/11.12.72 κοινή απόφαση των Υπουργών Εσωτερικών και Δημοσίων Έργων «περί οργανώσεως των παρά τη Νομαρχία Αττικής και τοις Διαμερίσμασιν αυτής, Υπηρεσιών αρμοδιοτήτων Υπουργείου Δ.Ε.».

6. Το Π.Δ 910/77 «περί οργανισμού του Υ.Δ.Ε.».

7. Το Ν. 1032/11.3.80 «περί συστάσεως Υπουργείου Χωροταξίας, Οικισμού και Περιβάλλοντος».

8. Την υπ' αριθ. 13905/721/26.4.82 κοινή Απόφαση Υπουργών Προεδρίας της Κυβέρνησης και Χωροταξίας, Οικισμού και Περιβάλλοντος για «Αναμόρφωση Συλλογικών Οργάνων κ.λπ», καθώς και την υπ' αριθ. 24712/1248/21.6.82 (ΦΕΚ 404/Β/82) Απόφαση που τροποποιεί την παραπάνω.

9) Το από 3.1.29 Δ/γμα «περί γενικού οικοδομικού κανονισμού του Κράτους (Κεφ. 11).

10) Το από 17.7.23 «περί σχεδίου πόλεων, κωμών κ.λ.π.», άρθρο 8.

11) Τον Α.Ν. 314/1968 «περί παροχής εις τον Υπουργόν Βορείου Ελλάδος και τους Νομάρχας αρμοδιότητος επί θεμάτων εγκρίσεως επεκτάσεως κ.λ.π. σχεδίων πόλεων και κωμών ως ετροποποιήθη και συνεπληρώθη δια του υπ' αρ. 1018/71 Ν.Δ/τος.

12) Την υπ' αρ. 1/1961 εγκύκλιο του Προϊσταμένου της Υπηρεσίας Οικισμού του Υπουργείου Δημ. Έργων και την συμπληρωματική της εγκύκλιο Ε 8/1975 του Υφυπουργου Δ.Ε.

13) Το Ν. 947/79 «περί οικιστικών περιοχών»

14) Το Ν. 1337/83 «περί επέκτασης των πολ/κών σχεδίων, οικιστική ανάπτυξη και σχετικές ρυθμίσεις», άρθρο 4

15) Το Ν. 1512/85 «περί τροπ/σης και συμπλήρωσης πολεοδομικών διατάξεων, άρθρο 8, παράγραφος 15

16) Την εγκύκλιο του Υπουργείου Χ.Ο.Π. άρθρο 8 παρ. 15

17)Την υπ' αρ. 46α/1986 Απόφαση του Κοινοτικού Συμβουλίου της φυλής.

18) Το Π.Δ. 183/1986 με θέμα «έγκριση τροποποιήσεων σχεδίων πόλεων κ.λ.π.

19) Την 5η/3η/18.9.87 σύμφωνη γνωμοδότηση του Συμβουλίου ΧΟΠ. Νομού Αττικής.

20) Την υπ' αρ. οικ. 361067/23.9.87 απόφαση Νομάρχη Αττικής «περί Αναστολής χορήγησης οικοδομικών αδειών στο εγκεκριμένο σχέδιο φυλής»

21) Το 1583/11.12.87 έγγραφο κοινότητος Φυλής και την 57/1987 Απόφαση του κοινοτικού Συμβουλίου Φυλής (11η Συνεδρίαση)

22) Την 7η/2η/11.12.87 σύμφωνη γνωμοδότηση του Συμβουλίου Χ.Ο.Π. Νομού Αττικής

23) Την 361265/87 Απόφασή μας περί «Αναστολής χορήγησης οικοδομικών αδειών στο εγκεκριμένο σχέδιο της κοινότητας φυλής»

24) Την 3η/3η/ 23.2.1988 σύμφωνη γνωμοδότηση του Συμβουλίου Χ.Ο.Π. Νομού Αττικής, αποφασίζουμε:

Εγκρίνουμε την παράταση της προθεσμίας αναστολής χορήγησης οικοδομικών αδειών σε όλο το εγκεκριμένο σχέδιο της κοινότητας φυλής κατα (3) τρείς μήνες από την λήξη της προθεσμίας της 361265/16.12.87 Απόφασής μας.

Η αναστολή αυτή θα διακοπεί αυτοδίκαια την ημέρα δημοσίευσης της Απόφασης έγκρισης Αναθεώρησης του σχεδίου φυλής εφ' όσον γίνει μέσα στο παραπάνω τρίμηνο παράτασης αναστολής.

Η Νομαρχούσα Δ/ντρια

Α. ΖΑΧΑΡΟΠΟΥΛΟΥ

Αριθ. 147 (3)

Αναστολή οικοδομικών εργασιών και χορήγησης οικοδομικών αδειών, στα Ο.Τ. 204 και 205, περιοχή 92, που περικλείεται από τις οδούς Μηλιαράκη, Κουρτίδου, Σταθάτου και Ρεγχούχου.

ΤΟ ΔΗΜΟΤΙΚΟ ΣΥΜΒΟΥΛΙΟ ΑΘΗΝΑΙΩΝ
Συνεδρίαση 3η της 25ης Ιανουαρίου 1988

Αφού έλαβε υπόψη:

1. Τις διατάξεις των άρθρων 8 και 85Α, του από 17.7.23 Ν.Δ/γματος, όπως συμπληρώθηκε με το άρθρο 1 του Ν. 551/77 (Φ.Ε.Κ. 68Α).

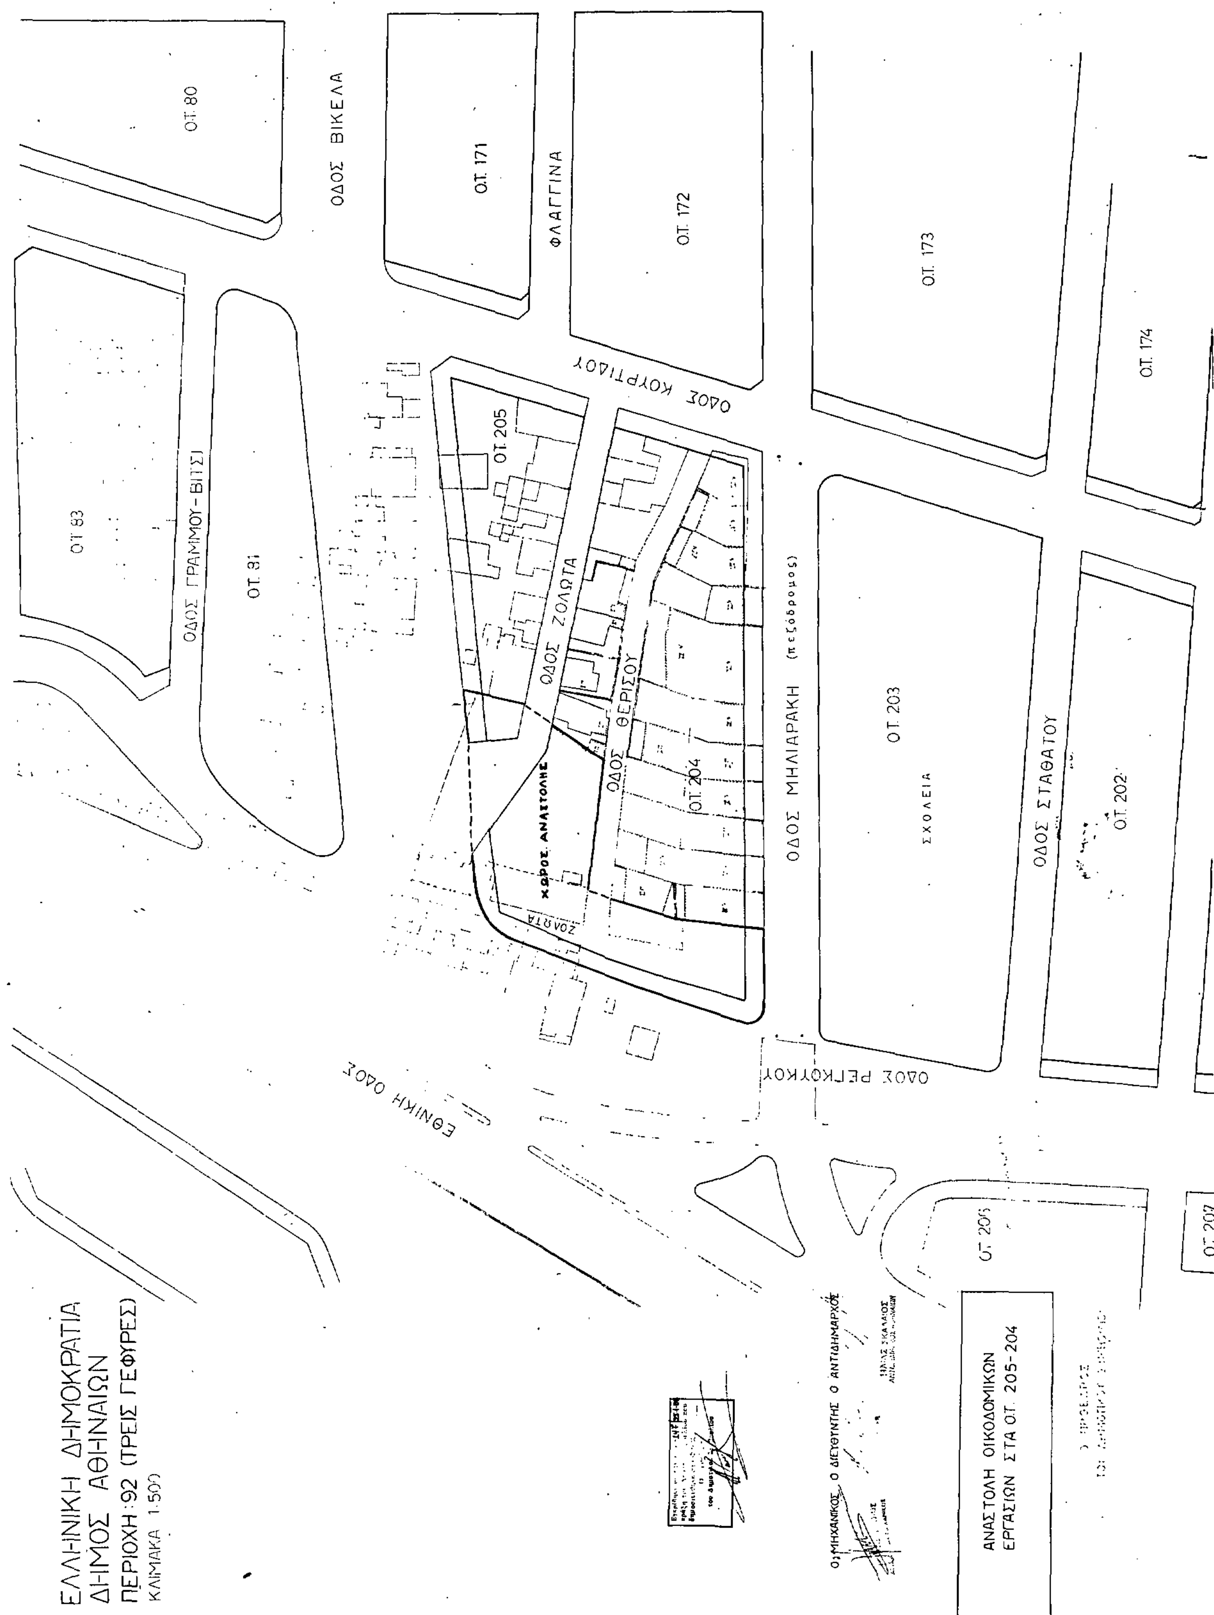
2. Το από 29.12.1986 Π.Δ. (Φ.Ε.Κ. 16/21.1.87, τεύχος Δ) και ειδικότερα το άρθρο 1 παρ. 1 σχετικά με την αρμοδιότητα επιβολής από το Δημοτικό Συμβούλιο του Δήμου Αθηναίων αναστολής εκδόσεως οικοδομικών αδειών.

3. Ολόκληρο το σχετικό φάκελο και μετά τη συζήτηση που έγινε, αποφαζίζει ομόφωνα:

Εγκρίνει την αναστολή χορήγησης οικοδομικών αδειών για ένα χρόνο στα Ο.Τ. 204 και 205, περιοχής 92, του ρυμοτομικού σχεδίου της Αθήνας, μεταξύ των οδών Μηλιαράκη, Κουρτίδου, Σταθάτου και Ρεγχούχου όπως φαίνεται να περικλείεται με χυανή γραμμή στο διάγραμμα σε κλίμακα 1:500 που συνοδεύει την απόφαση, προκειμένου να ολοχληρωθεί η μελέτη ανάπλασης της περιοχής και η αναγκαία τροποποίηση του εγκεκριμένου ρυμοτομικού σχεδίου.

Η ισχύς αυτής της απόφασης αρχίζει από τη δημοσίευσή της στην Εφημερίδα της Κυβερνήσεως.

Αθήνα, 24 Φεβρουαρίου 1988
Ο Πρόεδρος
ΝΙΚΟΛΑΟΣ ΓΙΑΤΡΑΚΟΣ


ΕΛΛΗΝΙΚΗ ΔΗΜΟΚΡΑΤΙΑ
ΔΗΜΟΣ ΑΘΗΝΑΙΩΝ
ΠΕΡΙΟΧΗ: 92 (ΤΡΕΙΣ ΓΕΦΥΡΕΣ)
ΚΛΙΜΑΚΑ 1:500
Ο.Τ. 80
ΟΔΟΣ ΒΙΚΕΛΑ
Ο.Τ. 171
ΦΛΑΓΓΙΝΑ
Ο.Τ. 172
Ο.Τ. 173
Ο.Τ. 174
ΟΔΟΣ ΚΟΥΡΤΙΔΟΥ
Ο.Τ. 83
ΟΔΟΣ ΓΡΑΜΜΟΥ-ΒΙΤΣΙ
Ο.Τ. 81
Ο.Τ. 205
ΟΔΟΣ ΖΟΛΩΤΑ
ΟΔΟΣ ΘΕΡΙΣΟΥ
Ο.Τ. 204
ΧΩΡΟΣ ΑΝΑΣΤΟΛΗΣ
ΖΟΛΩΤΑ
ΟΔΟΣ ΜΗΛΙΑΡΑΚΗ (πεζόδρομος)
Ο.Τ. 203
ΣΧΟΛΕΙΑ
ΟΔΟΣ ΣΤΑΘΑΤΟΥ
Ο.Τ. 202
ΟΔΟΣ ΡΕΓΚΟΥΚΟΥ
ΕΘΝΙΚΗ ΟΔΟΣ
Ο.Τ. 207
ΑΝΑΣΤΟΛΗ ΟΙΚΟΔΟΜΙΚΩΝ ΕΡΓΑΣΙΩΝ ΣΤΑ Ο.Τ. 205-204
Ο ΜΗΧΑΝΙΚΟΣ
Ο ΔΙΕΥΘΥΝΤΗΣ
Ο ΑΝΤΙΔΗΜΑΡΧΟΣ

Αριθ. 91 (4)

Αναστολή οικοδομικών εργασιών και χορήγησης οικοδομικών αδειών, στα Ο.Τ. 23, 24, 25, 34, 35, περιοχή 69, στα Κουντουριώτικα.

ΤΟ ΔΗΜΟΤΙΚΟ ΣΥΜΒΟΥΛΙΟ ΑΘΗΝΑΙΩΝ
Συνεδρίαση 3η της 25ης Ιανουαρίου 1988

Αφού έλαβε υπόψη:

1. Τις διατάξεις των άρθρων 8 και 85Α, του από 17.7.23 Ν.Δ/γματος, όπως συμπληρώθηκε με το άρθρο 1 του Ν. 551/77 (Φ.Ε.Κ. 68Α).

2. Το από 29.12.1986 Π.Δ. (Φ.Ε.Κ. 16/21.1.87, τεύχος Δ) και ειδικότερα το άρθρο 1 παρ. 1 σχετικά με την αρμοδιότητα επιβολής από το Δημοτικό Συμβούλιο του Δήμου Αθηναίων αναστολής εκδόσεως οικοδομικών αδειών.

3. Ολόκληρο το σχετικό φάκελο και μετά τη συζήτηση που έγινε, αποφασίζει ομόφωνα:

Εγκρίνει την αναστολή χορήγησης οικοδομικών αδειών για ένα χρόνο στα Ο.Τ. 23, 24, 25, 34, 35, περιοχή 69, του ρυμοτομικού σχεδίου της Αθήνας, στα Κουντουριώτικα, όπως φαίνεται να περικλείεται με χυανή γραμμή στο διάγραμμα σε κλίμακα 1:500 που συνοδεύει την απόφαση, προκειμένου να εκπονηθεί η μελέτη ανάπλασης της περιοχής και η αναγκαία τροποποίηση του εγκεκριμένου ρυμοτομικού σχεδίου.

Η ισχύς αυτής της απόφασης αρχίζει από τη δημοσίευσή της στην Εφημερίδα της Κυβερνήσεως.

Αθήνα, 24 Φεβρουαρίου 1988
Ο Πρόεδρος
ΝΙΚΟΛΑΟΣ ΓΙΑΤΡΑΚΟΣ

